


A48R

Notice de montage




Modèle présenté: 4x4 + 1 travée 4m

Ne pas marcher sur la couverture

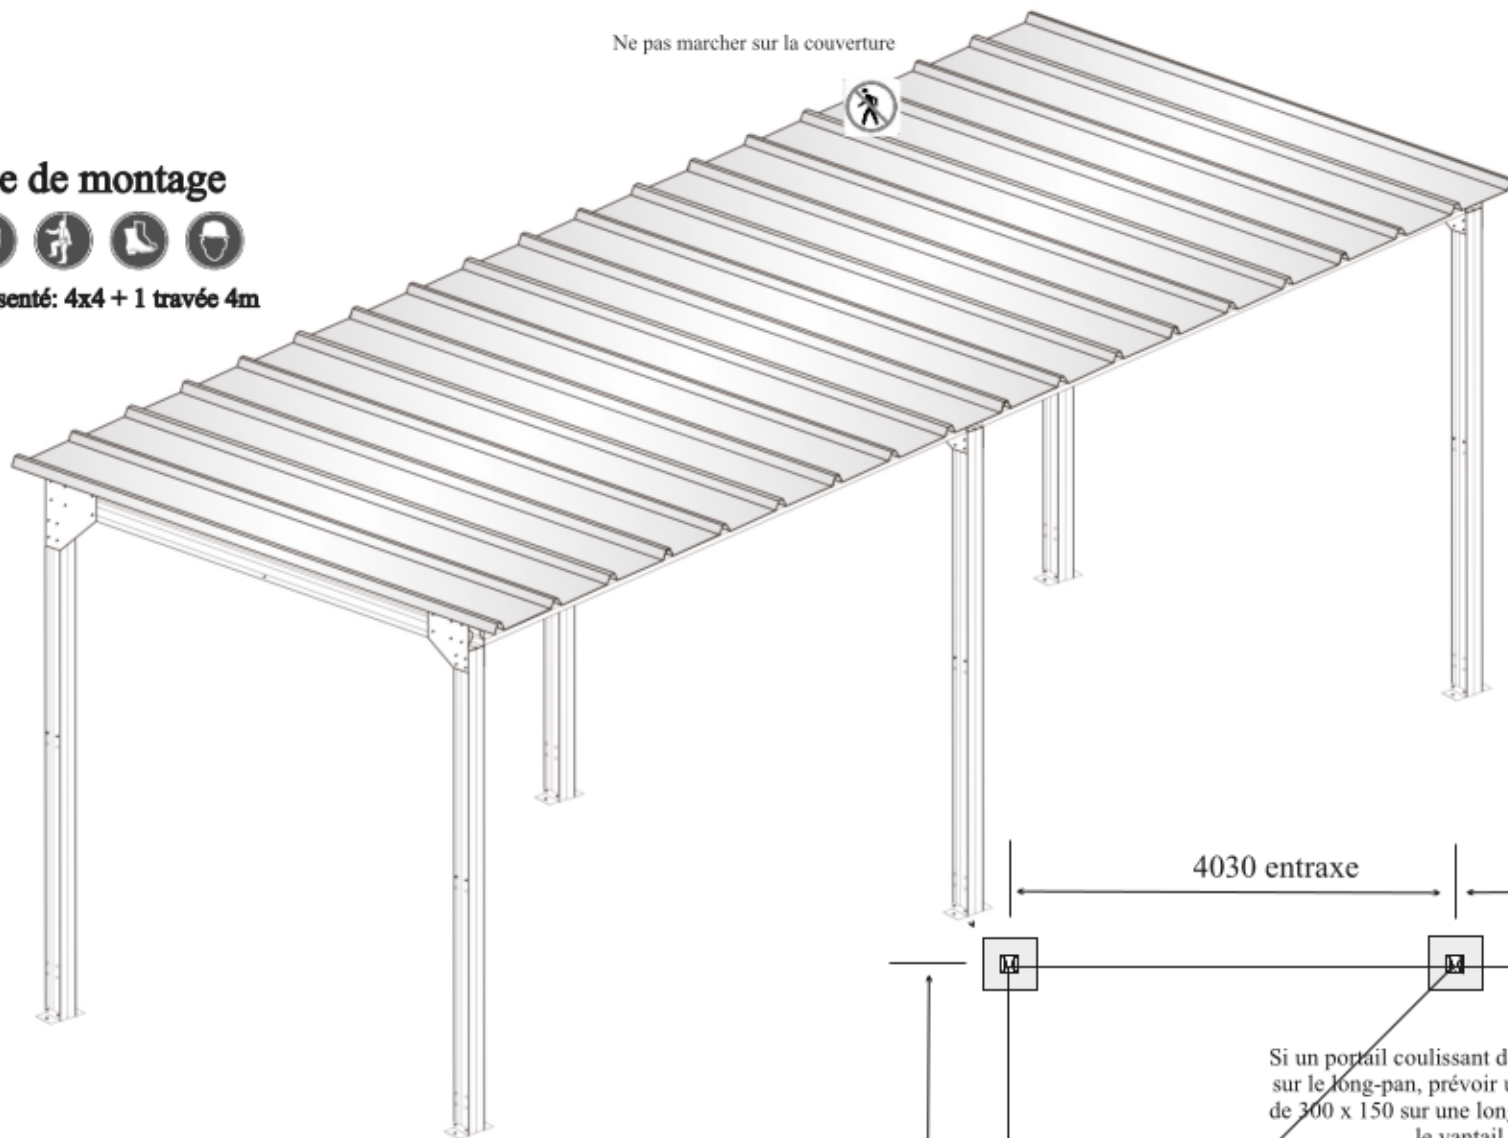

Coiffe en option

Départ de la couverture:
sur axe de ferme

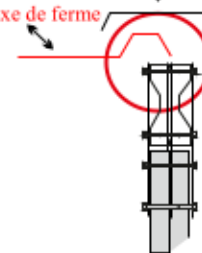

4030 entraxe


4030 entraxe

Si un portail coulissant doit être installé
sur le long-pan, prévoir une longuerine
de 300 x 150 sur une longueur de 2 fois
le vantail

5593

5593

3880

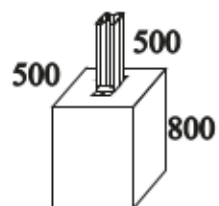

plot beton armé

